



Rechter zijgevel



Achtergevel

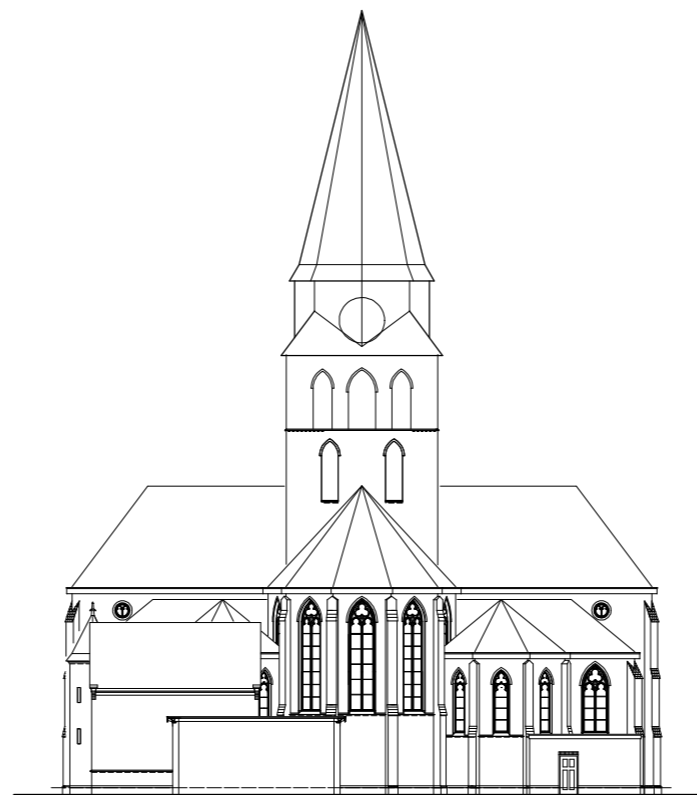


Linker zijgevel

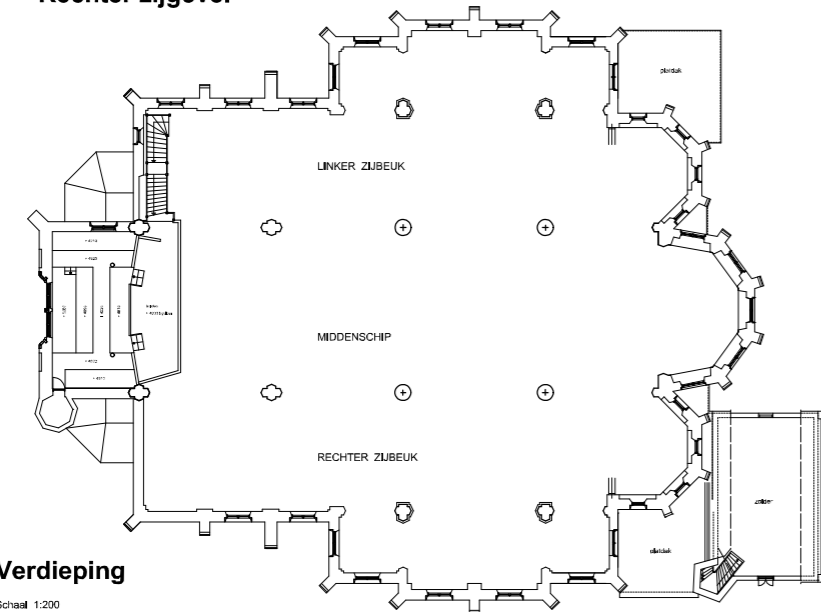

Verdieping

Schaal 1:200

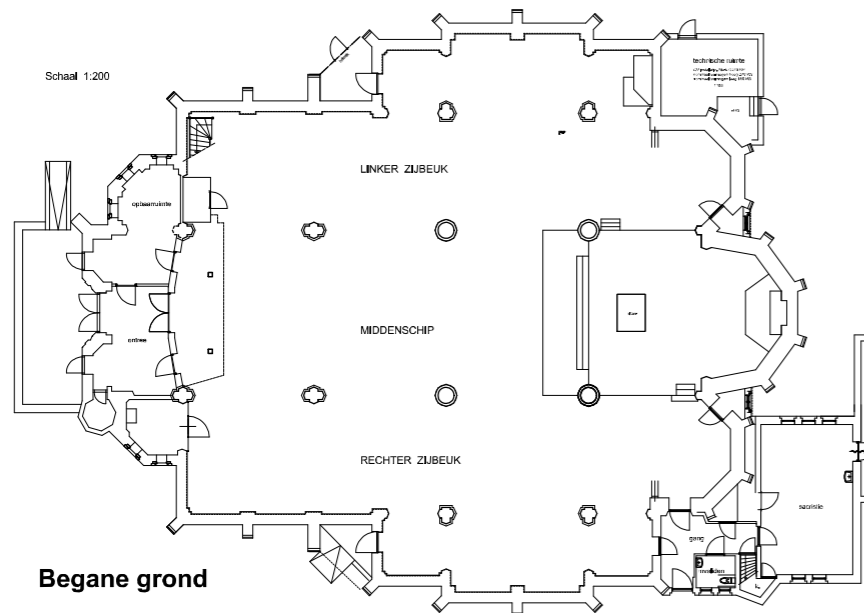


Begane grond

Schaal 1:200

VOORLOPIG

d.d.03-09-2021

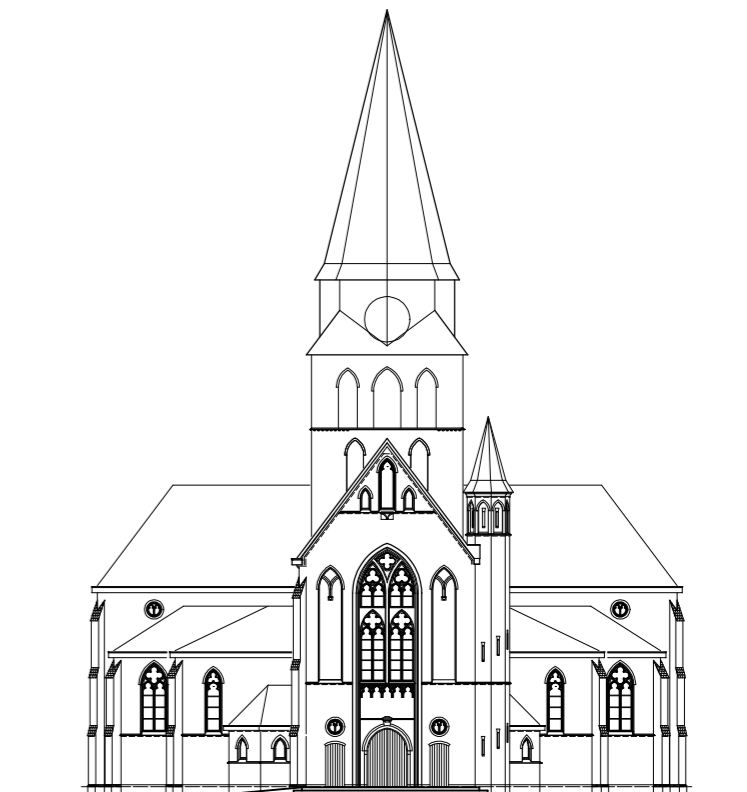

Vorgevel

naam
St. Jacobus de Meerdere parochie

tekening
Bestaande toestand

werksnummer
19-08-2021

adres
Scholten Reimerstraat 40-40a 7524 CS Lonneker

opdrachtgever: St. Jacobus de Meerdere parochie
Scholten Reimerstraat 40
7524 CS Lonneker

afm.: A1
get.: HJJG

datum: 11-07-2021
schaal: 1:200

A 000000 XX
wijzigingen

HJJ & FL GRAVE

Stegenkampweg 4
7524 DL Enschede/Lonneker
tel: 053 - 4352626
fax: 053 - 4363191
email: info@grave-lonneker.nl



bouwkundig adviseur voor bouw, verbouw, uitbreiding en
beheer van onroerende goederen