



doorsnede E

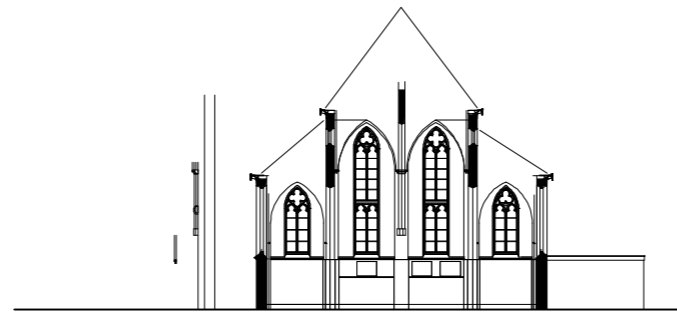


doorsnede G




doorsnede A

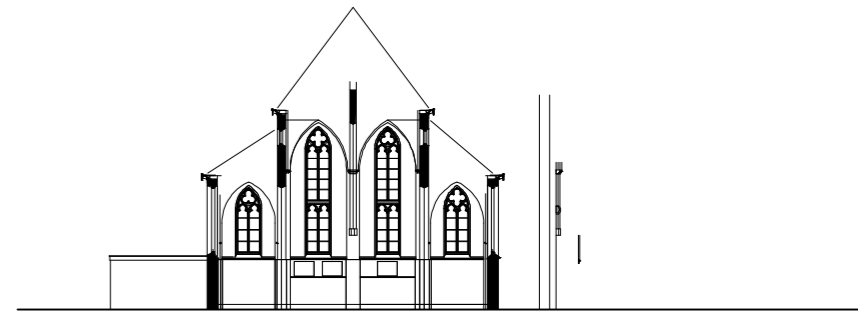


doorsnede J

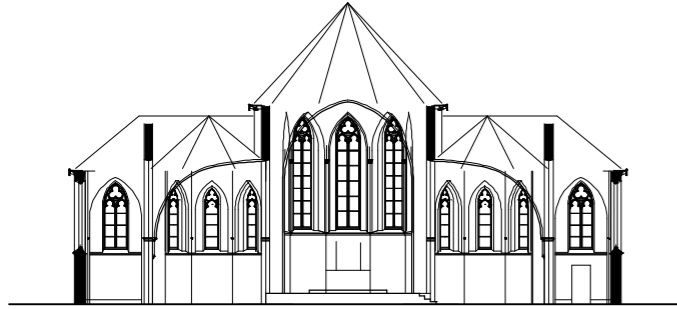


doorsnede F

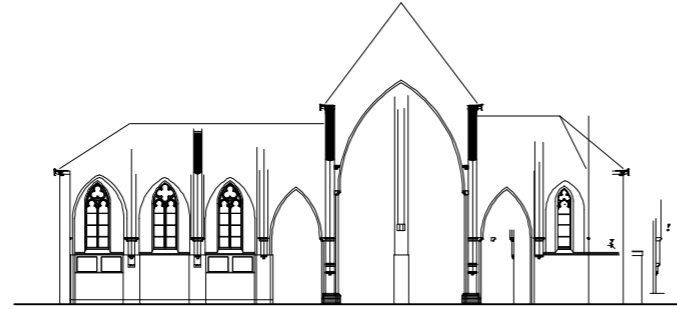


doorsnede H

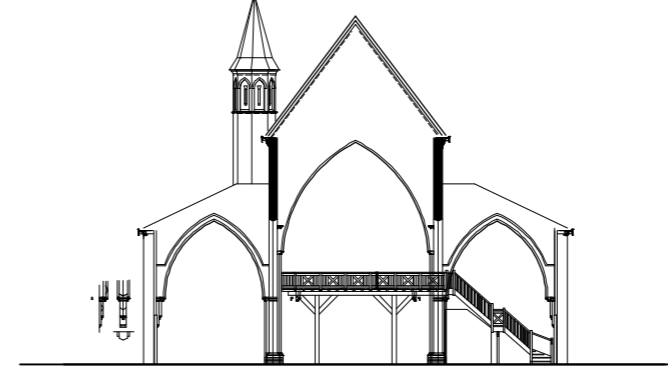


doorsnede B

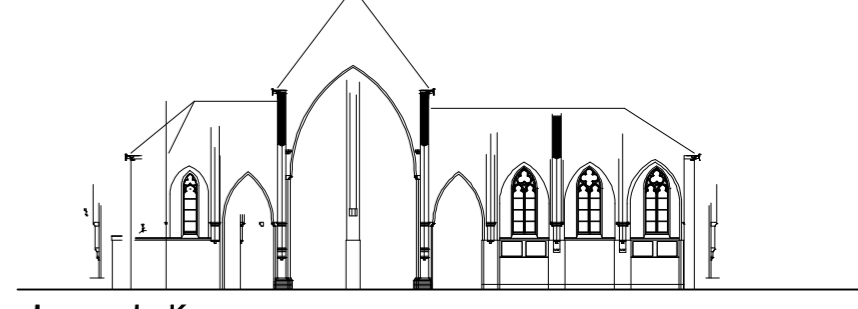


doorsnede K

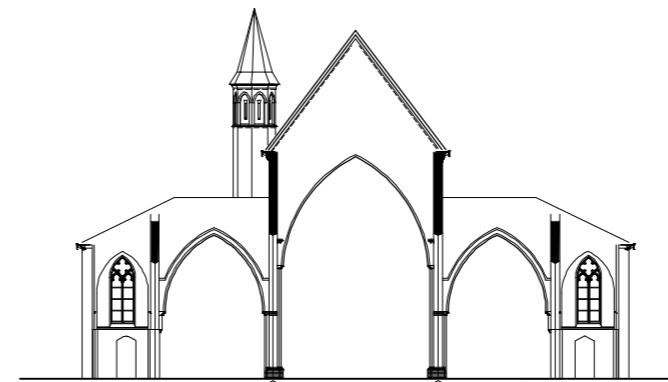



doorsnede C

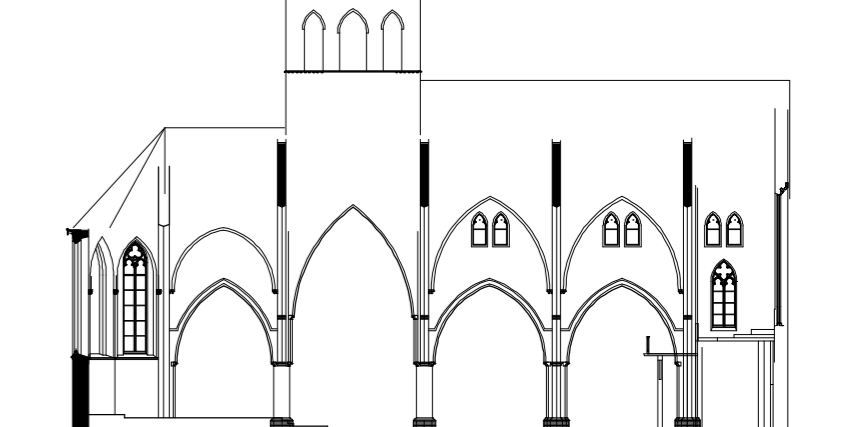

doorsnede L

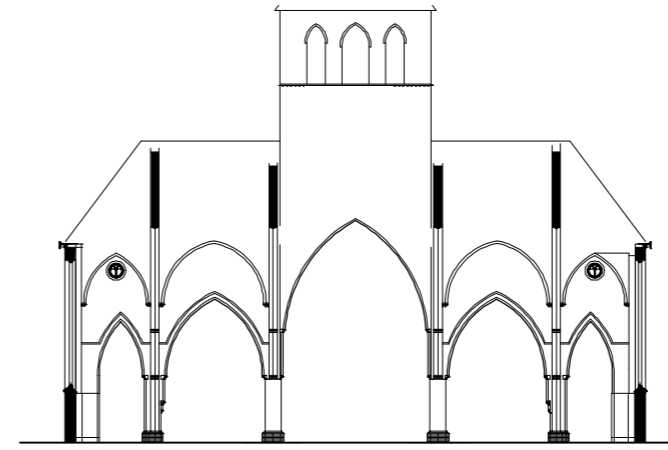

doorsnede D

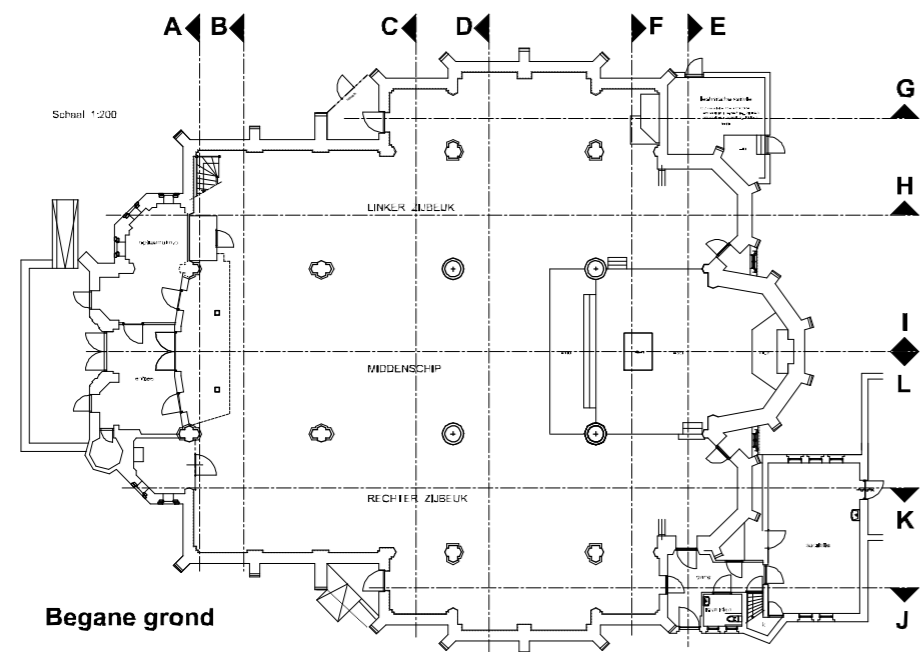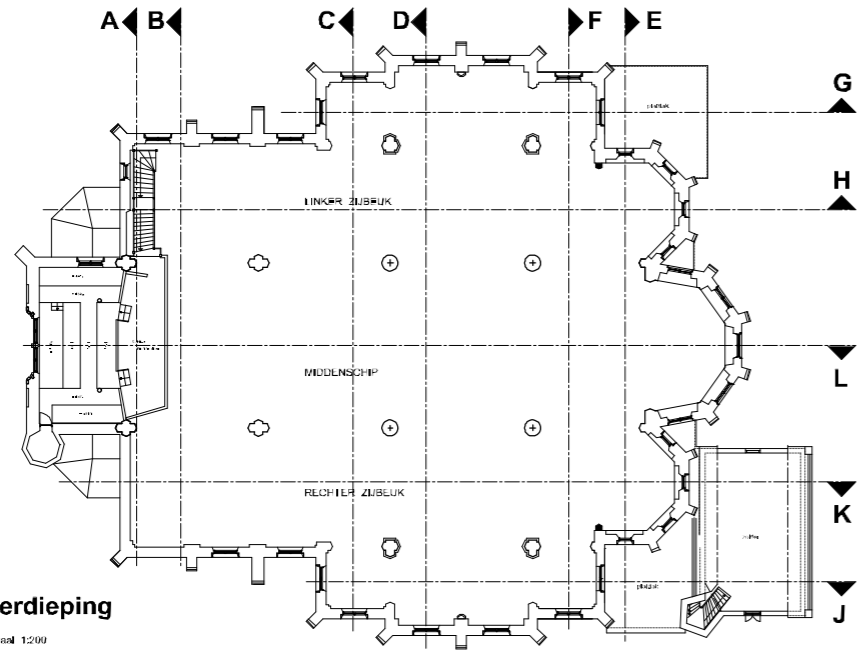

naam: **St. Jacobus de Meerdere parochie**  
 tekening: **Bestaande doorsneden**  
 werfnummer: **27-09-2021**  
 adres: **Scholten Reimerstraat 40-40a 7524 CS Lonneker**  
 opdrachtgever: **St. Jacobus de Meerdere parochie  
 Scholten Reimerstraat 40  
 7524 CS Lonneker**

afm.: A1 datum: 27-09-2021  
 get.: HJJG schaal: 1:200

Stegenkampweg 4  
 7524 DL Enschede/Lonneker  
 tel: 053 - 432620  
 fax: 053 - 4363191  
 email: info@grave-lonneker.nl

**HJJ & FL GRAVE**

000000 XX  
 wijzigingen

bouwkundig adviseur voor bouw, verbouw, uitbreiding en  
 beheer van onroerende goederen